



STAKKELEDET 72
ET BÆREDYGTIGT ENFAMILIEHUS

STAKKELEDET 72

ET BÆREDYGTIGT ENFAMILIEHUS

PROJEKTET

Det nyopførte enfamiliehus på Stakkeledet 72, er formgivet og udført i 2021 med udgangspunkt i bygherrens ønske om at få et arkitekttegnet bæredygtigt og energivenligt hus, som tager udgangspunkt i den konkrete skrånende grund der orienterer sig ud mod marken mod syd.



Huset er opført med bærende trækonstruktioner og hældningen på taget svarer til grundens hældning. Huset er skalmuret med fuldmurede plantebede og terrasse. Taget danner grundlag for opsamling af solvarme og strøm til huset, samt opsamling af regnvand til genbrug i huset. Huset er derfor selvforsynende med både strøm og varme, og en ”solbrønd” i haven lagrer overskudsvarme fra solfangeranlægget - så det kan bruges om natten.


Arkitekturen er inspireret af 1950’ernes arkitekttegnede villaer, men alle funktioner og indretningen er udført som alle familier ønsker sig det i dag.

Huset er i ét plan på 200m² med kælder på 113 m².

Alle overflader er valgt med udgangspunkt i at de kan holde længe, patinerer smukt, og at de kan vedligeholdes. Træ og mursten i varme nuancer har sammen med ønsket om et godt indeklima været udgangspunktet for projektet.



MØGELHØJ
ARKITEKTER

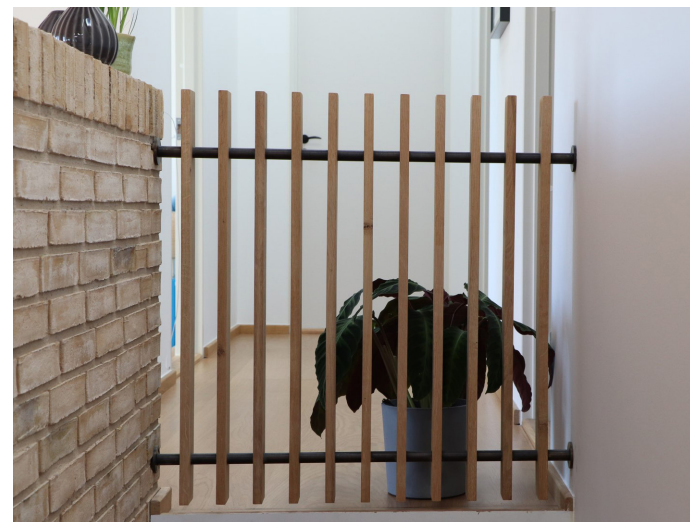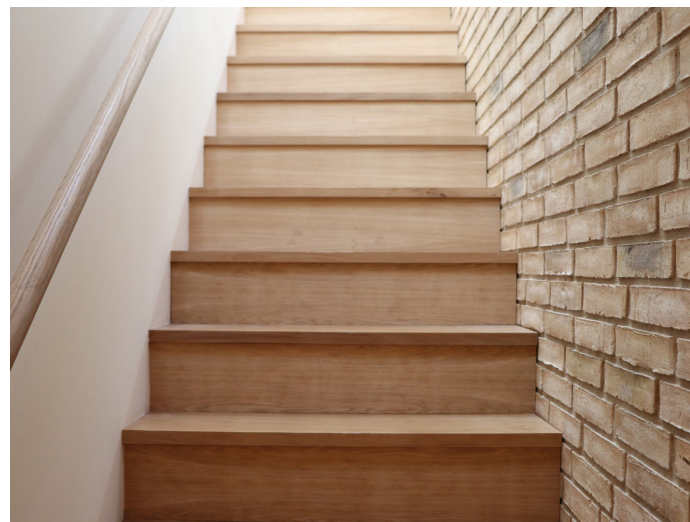


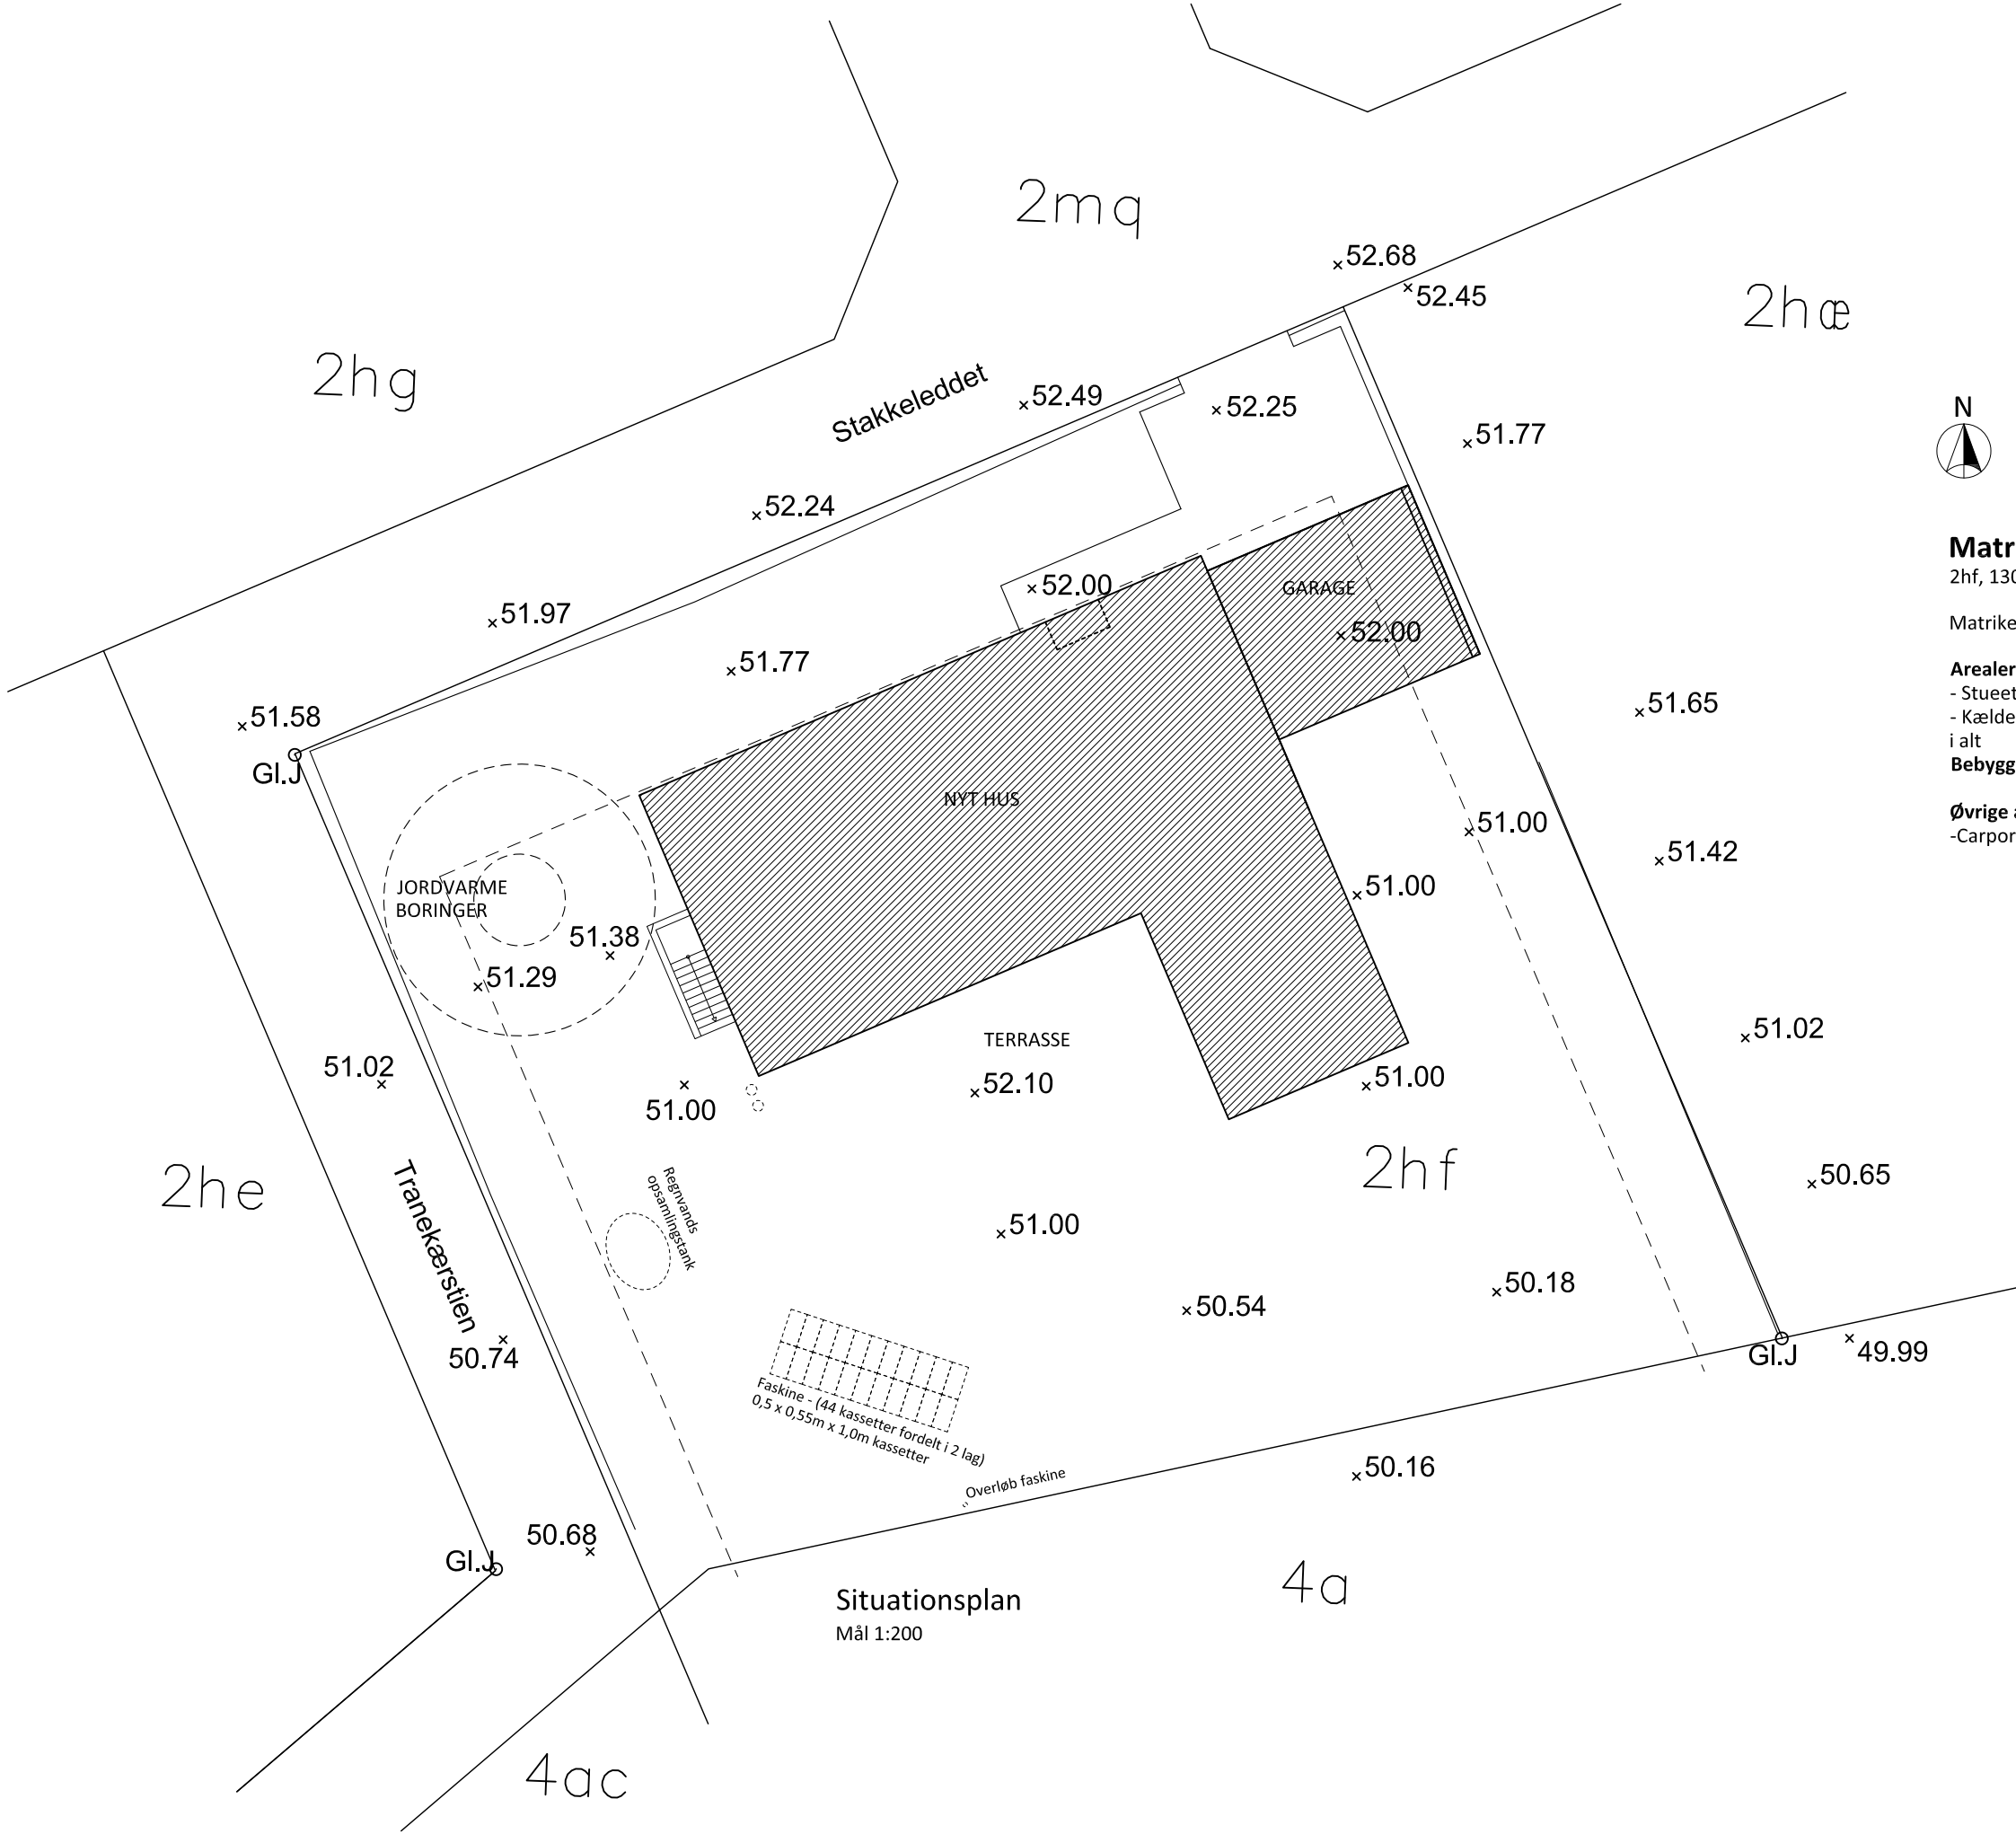






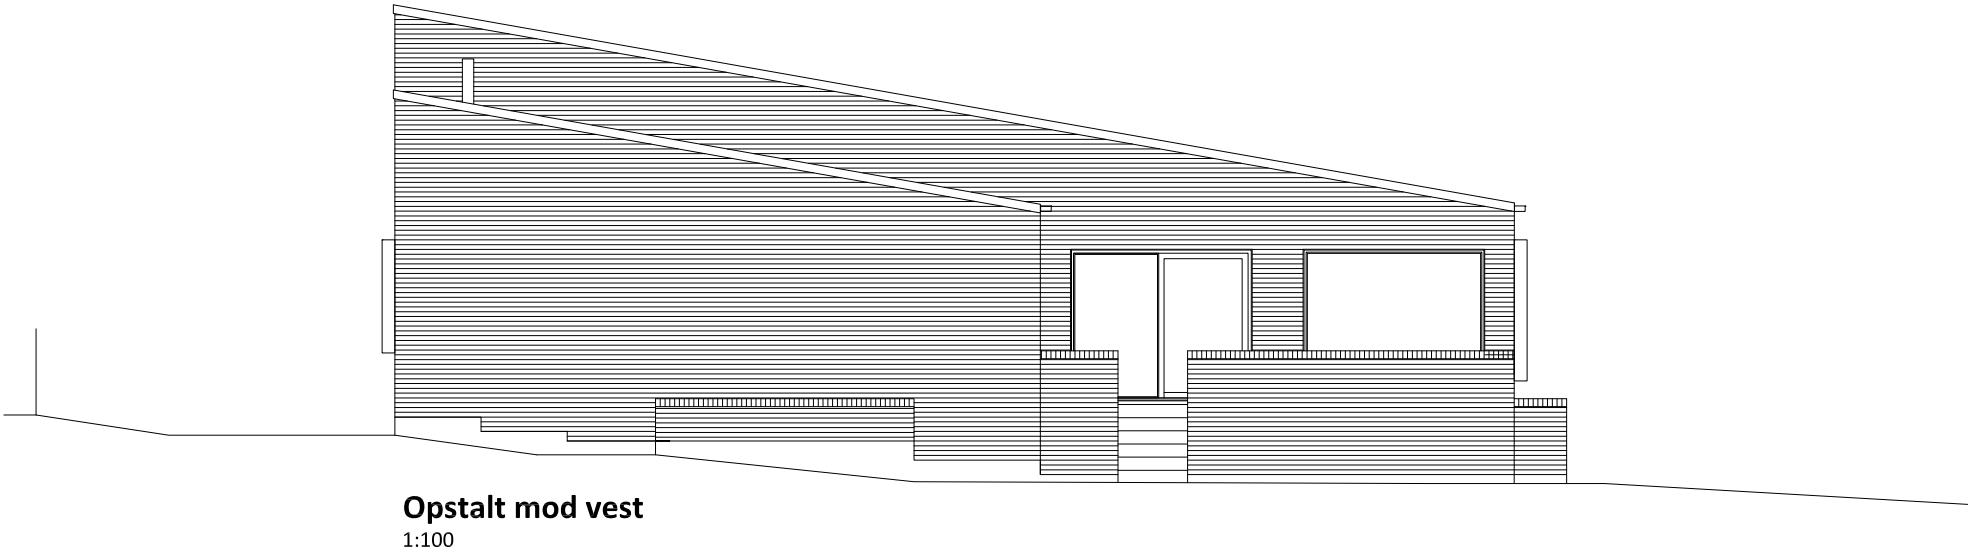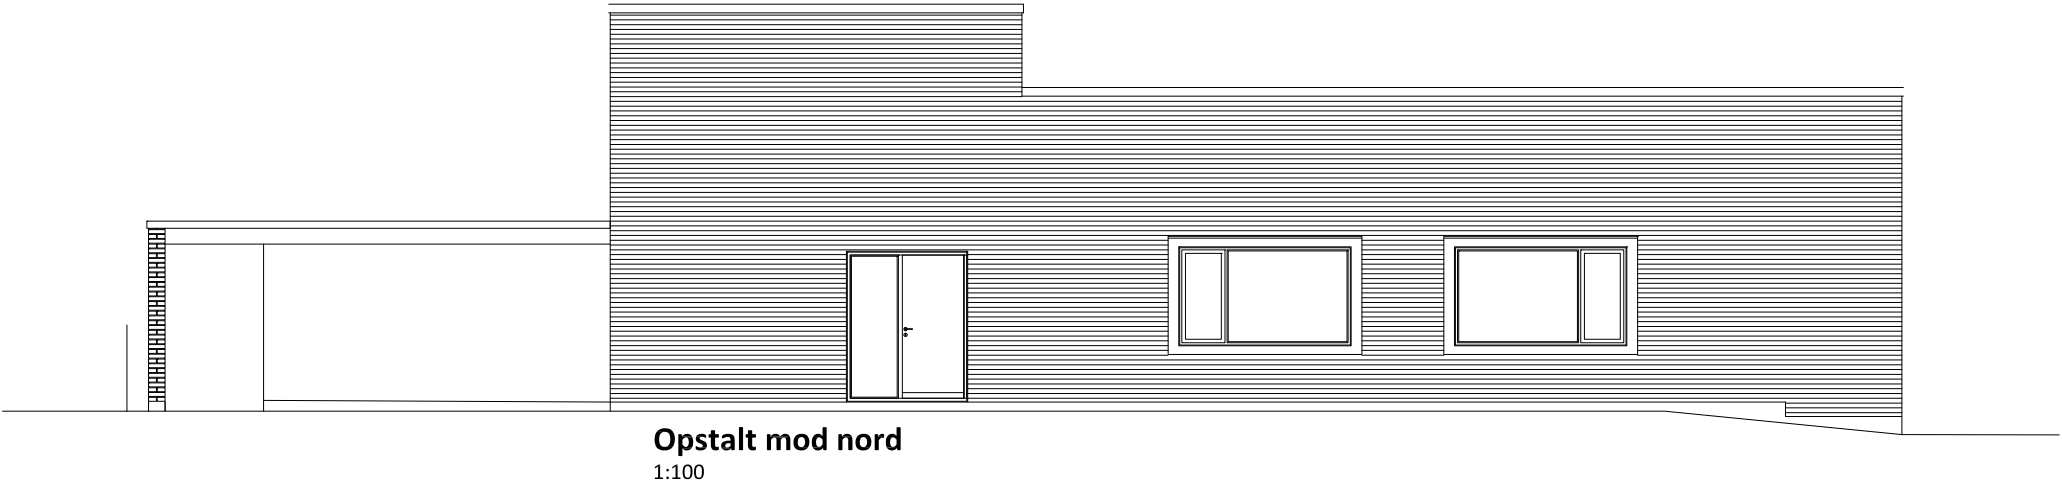

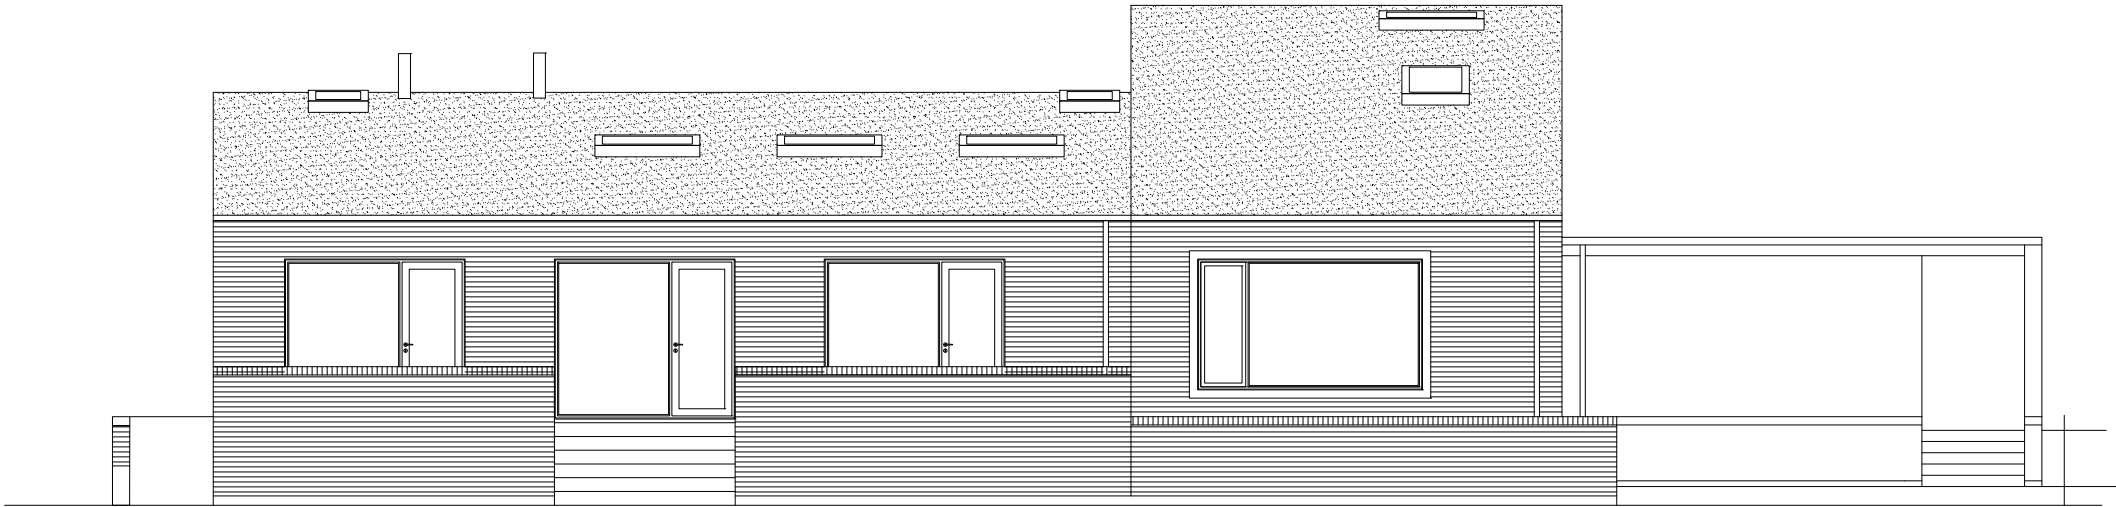

Opstalt mod syd
1:100

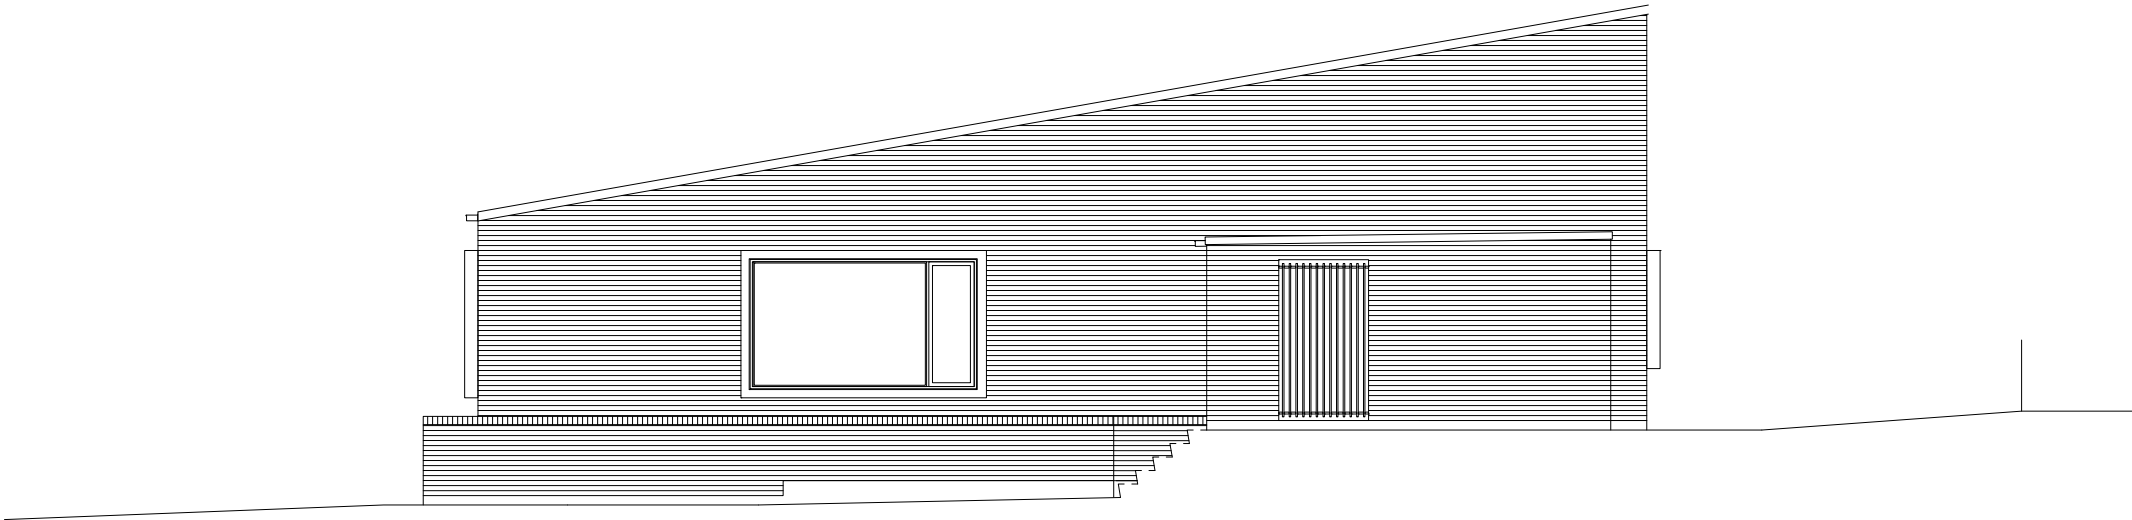

Opstalt mod øst
1:100

STAKKELEDET 72

ET BÆREDYGTIGT ENFAMILIEHUS

MØGELHØJ
ARKITEKTER

